



ΕΦΗΜΕΡΙΣ ΤΗΣ ΚΥΒΕΡΝΗΣΕΩΣ

ΤΗΣ ΕΛΛΗΝΙΚΗΣ ΔΗΜΟΚΡΑΤΙΑΣ

ΤΕΥΧΟΣ ΤΕΤΑΡΤΟ **Αρ. Φύλλου 554**

5 Σεπτεμβρίου 2000

ΑΠΟΦΑΣΕΙΣ

Αριθ. 1064086/6362/Β0010

Καθορισμόςτων ορίων του αιγιαλού - παραλίας και Παλαιού Αιγιαλού στην περιοχή ΛΙΜΕΝΑ Νομού Μεσσηνίας.

Ο ΥΠΟΥΡΓΟΣ ΟΙΚΟΝΟΜΙΚΩΝ

Έχοντας υπόψη:

1. Τις διατάξεις του Π.Δ. 551/88 «Οργάνωση Νομαρχιών - Οργάνωση Οικονομικών Υπηρεσιών» (ΦΕΚ 259 Τ.Α'), όπως τροποποιήθηκε και ισχύει.

2. Τις διατάξεις του άρθρου 100 του Π.Δ. 284/88 « περί Οργανισμού Υπουργείου Οικονομικών».

3. Τις διατάξεις του Ν.2218/1994 «περί ίδρυσης Νομαρχιακής Αυτοδιοίκησης κ.λ.π.» (ΦΕΚ 90 τ. Α'), όπως τροποποιήθηκε συμπληρώθηκε και ισχύει.

4. Τις διατάξεις του άρθρου 14 του Ν.2399/96 «Υλοποίηση της εισοδηματικής πολιτικής έτους 1996 για μισθούς και συντάξεις και άλλες διατάξεις» (ΦΕΚ 90 τ. Α'), με το οποίο καταργήθηκαν οι θέσεις των Περιφερειακών Διευθυντών και οι αρμοδιότητές τους περιήλθαν στο Γενικό Γραμματέα Περιφέρειας.

5. Τις διατάξεις των παρ. 2 και 6 του άρθρου 1 Ν.2503/97 Διοίκηση Οργάνωση, Στελέχωση της Περιφέρειας, ρύθμιση θεμάτων για την Τοπική Αυτοδιοίκηση και άλλες διατάξεις (ΦΕΚ 107 Τ.Α'), σύμφωνα με τις οποίες οι Περιφερειακές Υπηρεσίες του Υπουργείου Οικονομικών, που συγκροτούσαν την Περιφερειακή Διοίκηση του Νομού ή Νομαρχίας δεν υπήχθησαν στην ενιαία οργανική μονάδα της Περιφέρειας ούτε καταργήθηκαν, αλλά αποτελούν από 1.9.97 Υπηρεσίες του Υπουργείου Οικονομικών.

6. Το αριθ. 28979/31.7.97 έγγραφο της Δ/νσης Διοίκησης του Υπ. Εσωτερικών Δημ. Διοίκησης και Αποκέντρωσης, σύμφωνα με το οποίο οι αρμοδιότητες του Γενικού Γραμματέα της Περιφέρειας σε θέματα Υπηρεσιών του Υπ. Οικονομικών μεταφέρονται από 1.9.97 στον Υπουργό Οικονομικών.

7. Την υπ' αριθ. 1039386/441/Α0006/21.4.2000 (ΦΕΚ 571/τ.Β/21.4.2000) κοινή Απόφαση του Πρωθυπουργού και Υπουργού Οικονομικών «περί ανάθεσης αρμοδιοτήτων του Υπουργού Οικονομικών στους Υφυπουργούς».

8. Την αριθ. 1043053/483/Α0006/9.5.2000 (ΦΕΚ 622Β/10.5.2000) απόφαση του Υφυπουργού Οικονομικών «περί μεταβίβασης αρμοδιοτήτων του Υφυπουργού Οικονομικών στους Γενικό Γραμματέα, Γενικούς Διευθυντές κλπ. του Υπουργείου Οικονομικών».

9. Τις διατάξεις των άρθρων 1 μέχρι και 7 του Α.Ν. 2344/40 «περί αιγιαλού και παραλίας, όπως τροποποιήθηκαν και συμπληρώθηκαν με τις διατάξεις»:

α) του άρθρου 13 του Ν. 1078/1980 και

β) του άρθρου 23 του Ν. 1337/1983.

10. Την από 27.4.2000 έκθεση της Επιτροπής καθορισμού ορίων αιγιαλού-παραλίας και παλαιού αιγιαλού στην περιοχή «Λιμένα» Πύλου, επί του από 28.1.1997 διαγράμματος (4) πινακίδων, που συνέταξε το γραφείο Τοπογραφικής Νομού Μεσσηνίας, σε κλίμακα 1:500, που έχει θεωρηθεί από τον προϊστάμενο του ανωτέρω γραφείου την 28.1.1997 και συνοδεύει την ανωτέρω έκθεση.

11. Τη σύμφωνη γνώμη του αρμοδίου γνωμοδοτικού Οργάνου, Γενικού Επιτελείου Ναυτικού, όπως αυτή έχει διατυπωθεί, δια του υπ' αριθμ. πρωτ. Φ 544.5/437/00/ΣΧ.845/22.6.2000 εγγράφου αποφασίζει:

Την επικύρωση της από 27.4.2000 έκθεσης της επιτροπής του άρθρου 100 του Π.Δ. 284/1988, καθώς και του από 28.1.1997 διαγράμματος τεσσάρων (4) πινακίδων, κλίμακας 1:500, το οποίο τη συνοδεύει και επί του οποίου, η εν λόγω επιτροπή, με κόκκινη πολυγωνική γραμμή Α1, Α2, Α3, Α4, Α5, Α6, Α7, Α8, Α9,........Α32, Α33, Α34, Α35, Α36, Α37, τριάντα επτά (37) σημείων οριοθέτησε τα όρια του αιγιαλού, με κίτρινη πολυγωνική γραμμή Π1, Π2, Π3, Π4, Π5, Π6, Π7. Π8, Π9,.......Π27, Π28, Π29, Π30, Π31, τριάντα ένα (31) σημείων οριοθέτησε τα όρια της παραλίας και με κυανή γραμμή Κ1, Κ2, οριοθέτησε τα όρια του παλαιού αιγιαλού.

Η παρούσα απόφαση μαζί με τα προαναφερόμενα, έκθεση και διάγραμμα, να δημοσιευθούν στην Εφημερίδα της Κυβερνήσεως.

Αθήνα, 8 Αυγούστου 2000

Με εντολή Υπουργού
Ο Γενικός Γραμματέας
ΧΑΡΗΣ ΑΛΑΜΑΝΟΣ

ΕΚΘΕΣΗ ΕΠΙΤΡΟΠΗΣ ΚΑΘΟΡΙΣΜΟΥ ΟΡΙΩΝ ΑΙΓΙΑΛΟΥ ΚΑΙ ΠΑΡΑΛΙΑΣστην περιοχή Λιμένα Πύλου εντός διοικητικών ορίων του Δήμου Πύλου.

Η κάτωθι, υπογεγραμμένη επιτροπής αρμοδία για τον διοικητικό καθορισμό ορίων αιγιαλού και παραλίας,από τελούμενη από τους:

1. Ηλιόπουλο Γεώργιο, Φοροτεχνικό ΠΕ, Προϊστάμενο της Κτηματικής Υπηρεσίας Ν.Μεσσηνίας.

2. Βλάχο Γεώργιο, Τοπογράφο Μηχανικό, υπάλληλο της Κτηματικής Υπηρεσίας Ν.Μεσσηνίας.

3. Αναγνώστου Νικόλαο, Πλωτάρχη Λ.Σ., Λιμενάρχη Πύλου.

Μετέβη σήμερα, 27 Απριλίου 2000, ημέρα Πέμπτη στη θέση Λιμένα Πύλου, εντός διοικητικών ορίων του Δήμου Πύλου προς διενέργεια αυτοψίας με σκοπό τον καθορισμό των ορίων αιγιαλού και παραλίας στην περιοχή.

Αφού έλαβε υπόψη.

α) Τις διατάξεις του Α.Ν.2344/1940 περί αιγιαλού και παραλίας.

β) Τις διατάξεις του άρθρου 23 του Ν.1337/1983.

γ) Τ ι ς διατάξεις του άρθρου 13 του Ν.1078/1980.

δ) Το άρθρο 100 του Π.Δ.284/1988.

ε) Το από 28.1.1997 τοπογραφικό διάγραμμα, το οποίο συνέταξε το υπ' αριθ. 692 Τ.Σ. του Γραφείου Τοπογραφικής της Νομαρχίας Μεσσηνίας και θεώρησε κατά την αυτή ημερομηνία ο Προϊστάμενος της εν λόγω Υπηρεσίας Αντώνιος Σώφρονος, αποτελείται από τέσσαρες (4) πινακίδες, είναι δε κλίμακας 1:500.

στ) Την περί αιγιαλού και παραλίας δικαστική και διοικητική νομολογία, καθ' ην έκταση είναι γνωστές στην επιτροπή.

ζ) Την εκ της αυτοψίας σχηματισθείσα αντίληψη περί του εύρους του διαβρεχομένου χερσαίου χώρου, κατά τις μέγιστες πλην συνήθεις αναβάσεις των κυματισμών.

η) Τη μορφολογία της περιοχής, ως επίσης και την κατάσταση της ακτής.

θ) Το εύρος, της προ της υπό οριοχάραξη ακτής, ανοικτής θαλάσσης, το οποίο κατά το μείζον τμήμα της, είναι μικρό.

ι) Το γεγονός ότι, η υφισταμένη ανάντη της διαπιστωθείσης οριογραμμής αιγιαλού πραγματική κατάσταση, δεν εξυπηρετεί επαρκώς τους σκοπούς του άρθρου 7 παρ. 1 του Α.Ν.2344/1940.

ια) Το υπ' αριθ. Πρωτ. Φ.544.5/253/00/Σχ.546/14-4-2000/ΓΕΝ/Α2/Ιε έγγραφο και τις υποδείξεις τις οποίες περιλαμβάνει.

ΑΠΟΦΑΣΙΖΕΙ

1ον. Τον επί του διαγράμματος καθορισμό της γραμμής του αιγιαλού, σύμφωνα με τις επί του εδάφους διαπιστώσεις της, με κόκκινη πολυγωνική γραμμή Α1, Α2, Α3, Α4,........Α36, Α37, τριανταεπτά (37) συνολικά σημείων.

2ον. Την δημιουργία ζώνης παραλίας, ανάντη της γραμμής αιγιαλού και σε συνέχεια αυτής, καθοριζόμενη με κίτρινη πολυγωνική γραμμή Π1, Π2, Π3, Π4, ...Π29, Π30, Π31, τριάντα ένα (31) συνολικά σημείων, εις τρόπον ώστε να δημιουργείται ζώνη παραλίας εύρους δέκα (10) μέτρων.


3ον. Τον καθορισμό γραμμής παλαιού αιγιαλού με κυανή γραμμή Κ1, Κ2, δύο (2) συνολικώς σημείων.

Η Επιτροπή

ΓΕΩΡΓΙΟΣ ΗΛΙΟΠΟΥΛΟΣ ΓΕΩΡΓΙΟΣ ΒΛΑΧΟΣ

ΝΙΚΟΛΑΟΣ ΑΝΑΓΝΩΣΤΟΥ

18700

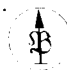

ΥΠΟΜΝΗΜΑ ΕΠΙΤΡΟΠΗΣ

18650

1. Το παρον τοπογραφικο διαγραμμα συνοδευει την απο 27-4- εκθεση της Επιτροπης καθορισμου των οριων του ΑΙΓΙΑΛΟΥ και ΠΑΡΑΛΙΑΣ

2. ———— (κοκκινη) οριογραμμη Αιγιαλου

———— (κιτρινη) οριογραμμη Παραλιας

- - - - - - (μπλε) οριογραμμη Παλαιου Αιγιαλου.

3. Η γραμμη της παραλιας τιθεται παραλληλα προς τη γραμμη του αιγιαλου και σε αποσταση 10 μετρων.-

Υφισταμενος ηδη και επανεπιβεβαιωμενος ... (Απόφαση Ν 113/93 ΦΕΚ 1528 Δ/1993)

ο ΠΡΟΕΔΡΟΣ

τα ΜΕΛΗ

1.

18600

2.

3.

18550

18500

ΠΙΝΑΚΑΣ ΣΥΝΤΕΤΑΓΜΕΝΩΝ

Α/ ΣΤΑΣΕΩΝ

Α/Α	Ξ	Χ	Η	παρατηρησεις
ΔΧΕΛΩΝΑΚΙ	-24962.12	21176.12	4.75	Γ.Υ.Σ
ΝΗΣ.ΠΤΛΑΣ	-26300.22	17164.78	32.29	Γ.Υ.Σ
Δ.ΧΑΡΙΤΟΤ	-23017.01	19215.03	66.54	Γ.Υ.Σ
ΣΤΑΣΗ 28	-24093.47	18499.18	1.03	
29	-24288.40	18187.39	1.33	
30	-24367.75	18155.42	0.94	
31	-24586.91	18071.86	4.49	
32	-24718.82	18071.16	8.22	
33	-24759.05	18070.72	11.05	
34	-24784.55	18058.50	13.49	
35	-24798.54	18040.43	15.41	
36	-24816.77	18001.37	19.'6	
37	-24810.33	17976.54	19.96	
38	-24861.03	17933.12	12.54	
39	-24883.29	17896.12	14.90	
40	-24927.12	17845.62	8.54	
39Α	-24928.51	17836.68	17.16	
39Β	-24888.34	17818.25	21.16	

18450

Β/ ΚΟΡΥΦΩΝ ΑΙΓΙΑΛΟΥ


Α1	-24164,49	18.188,50	Αρχ... [illegible] ... ΗΑΤ ... 36°43' ...	Προκαθορισθεντος αιγιαλου. ΦΕΚ: 1528/93
Α2	-24108,25	18.268,47		
Α3	-24166,15	18 283,08		
Α4	-24.098,29	18 363,55		
Α5	-24 085,79	18 366,88		


18400

-24200

-24150

-24100

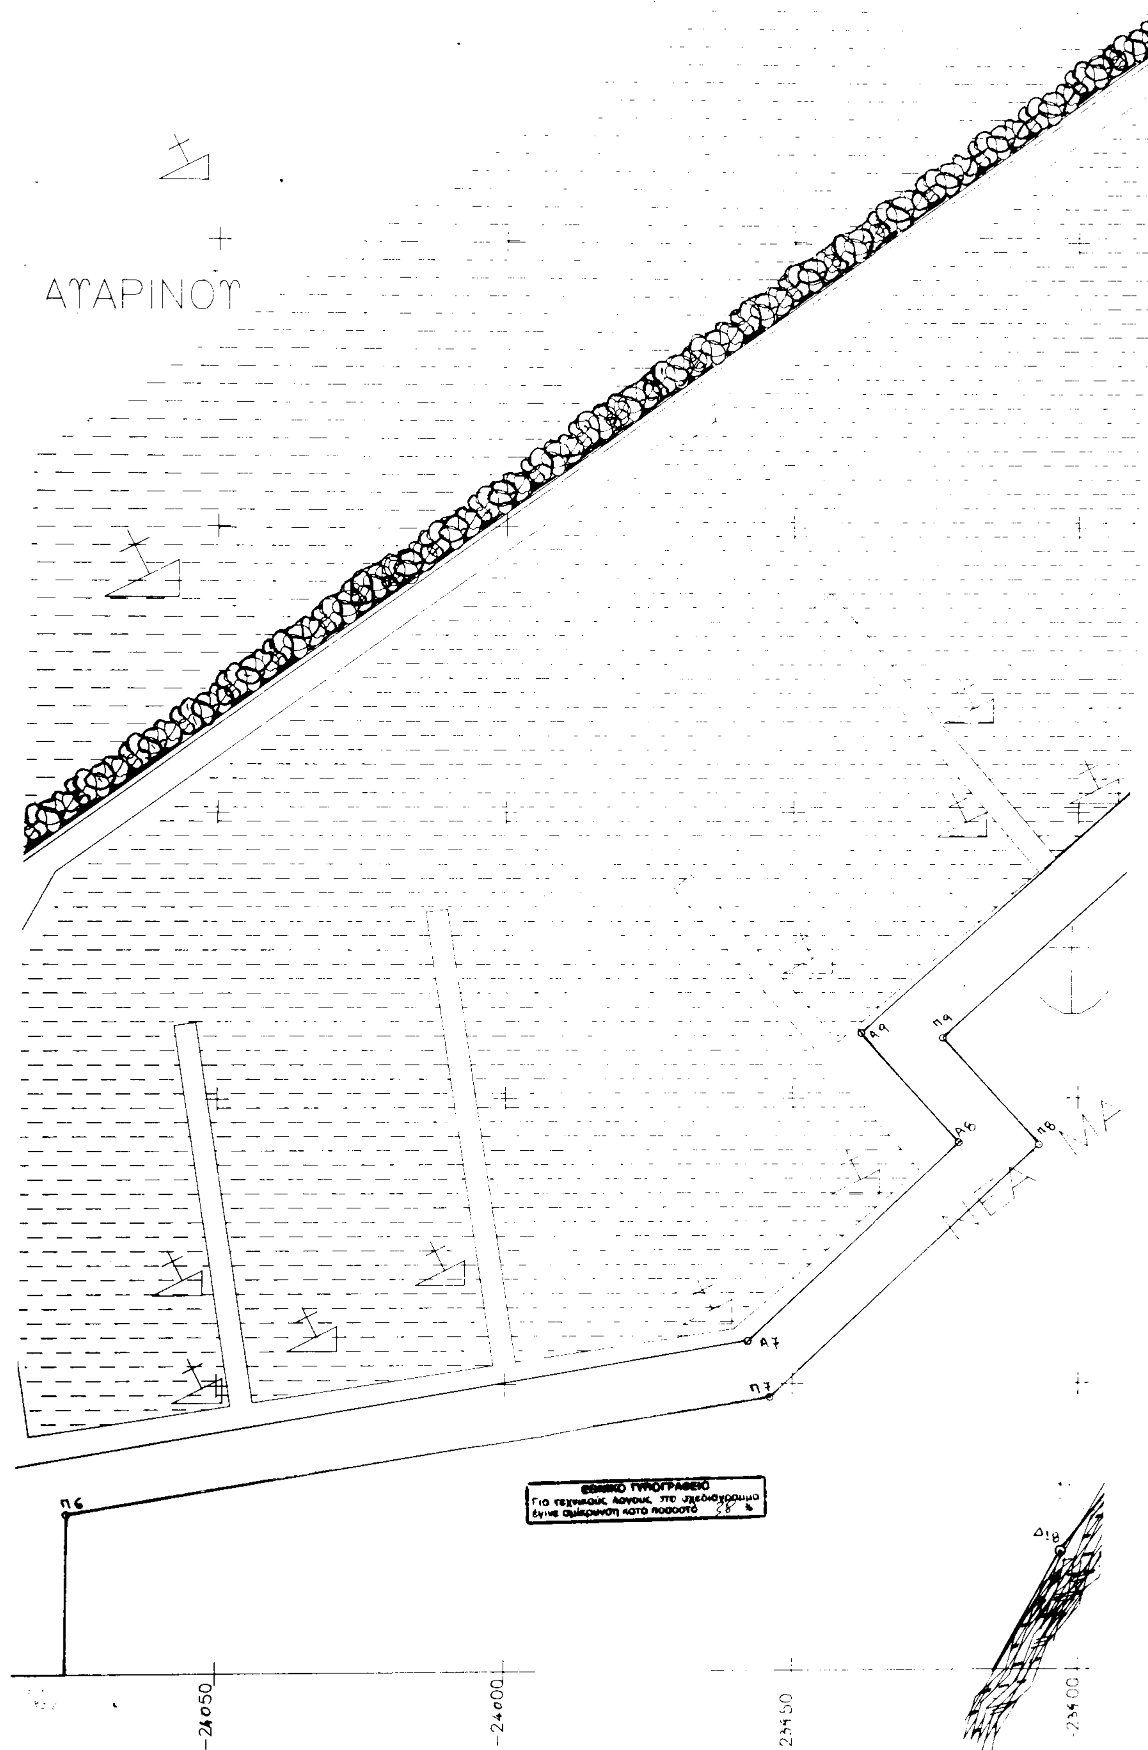
ΑΥΑΡΙΝΟΥ
Α9
Π9
Α8
Π8
Α7
Π7
Π6
Δ18
ΕΘΝΙΚΟ ΤΥΠΟΓΡΑΦΕΙΟ
Για τεχνικούς λόγους, στο σχεδιάγραμμα
έγινε σμίκρυνση κατά ποσοστό 58 %
-24050
-24000
23950
23900

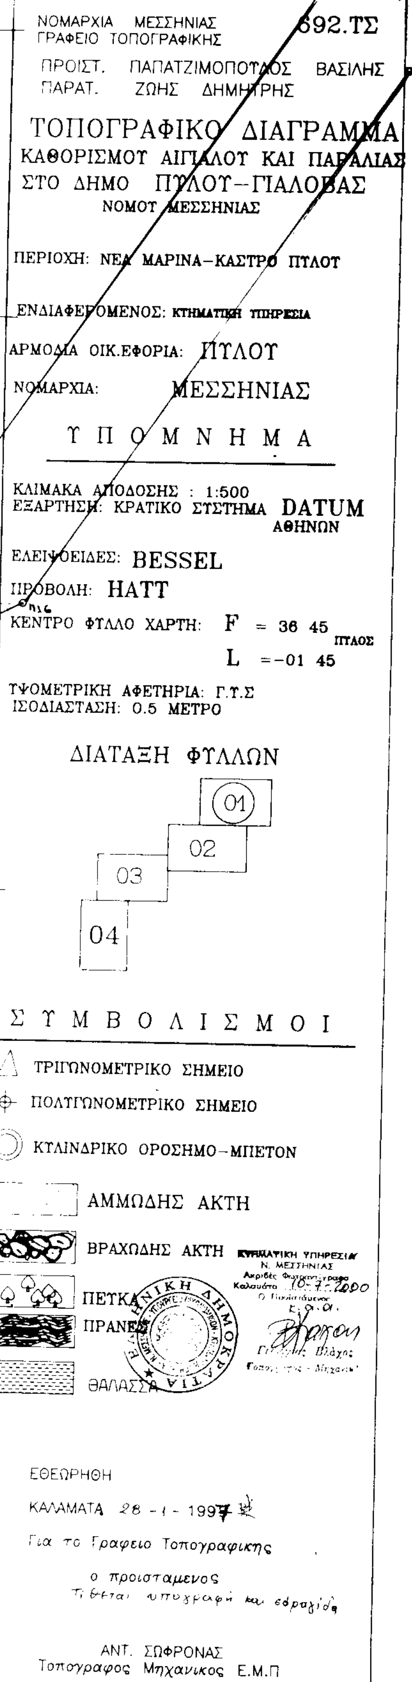
ΝΟΜΑΡΧΙΑ ΜΕΣΣΗΝΙΑΣ
ΓΡΑΦΕΙΟ ΤΟΠΟΓΡΑΦΙΚΗΣ
692.ΤΣ
ΠΡΟΙΣΤ. ΠΑΠΑΤΖΙΜΟΠΟΥΛΟΣ ΒΑΣΙΛΗΣ
ΠΑΡΑΤ. ΖΩΗΣ ΔΗΜΗΤΡΗΣ
ΤΟΠΟΓΡΑΦΙΚΟ ΔΙΑΓΡΑΜΜΑ
ΚΑΘΟΡΙΣΜΟΥ ΑΙΓΙΑΛΟΥ ΚΑΙ ΠΑΡΑΛΙΑΣ
ΣΤΟ ΔΗΜΟ ΠΥΛΟΥ–ΓΙΑΛΟΒΑΣ
ΝΟΜΟΥ ΜΕΣΣΗΝΙΑΣ
ΠΕΡΙΟΧΗ: ΝΕΑ ΜΑΡΙΝΑ–ΚΑΣΤΡΟ ΠΥΛΟΥ
ΕΝΔΙΑΦΕΡΟΜΕΝΟΣ: ΚΤΗΜΑΤΙΚΗ ΥΠΗΡΕΣΙΑ
ΑΡΜΟΔΙΑ ΟΙΚ.ΕΦΟΡΙΑ: ΠΥΛΟΥ
ΝΟΜΑΡΧΙΑ: ΜΕΣΣΗΝΙΑΣ
ΥΠΟΜΝΗΜΑ
ΚΛΙΜΑΚΑ ΑΠΟΔΟΣΗΣ : 1:500
ΕΞΑΡΤΗΣΗ: ΚΡΑΤΙΚΟ ΣΥΣΤΗΜΑ DATUM ΑΘΗΝΩΝ
ΕΛΛΕΙΨΟΕΙΔΕΣ: BESSEL
ΠΡΟΒΟΛΗ: HATT
ΚΕΝΤΡΟ ΦΥΛΛΟ ΧΑΡΤΗ: F = 36 45 ΠΥΛΟΣ
L = -01 45
ΥΨΟΜΕΤΡΙΚΗ ΑΦΕΤΗΡΙΑ: Γ.Τ.Σ
ΙΣΟΔΙΑΣΤΑΣΗ: 0.5 ΜΕΤΡΟ
ΔΙΑΤΑΞΗ ΦΥΛΛΩΝ
01
02
03
04
ΣΥΜΒΟΛΙΣΜΟΙ
ΤΡΙΓΩΝΟΜΕΤΡΙΚΟ ΣΗΜΕΙΟ
ΠΟΛΥΓΩΝΟΜΕΤΡΙΚΟ ΣΗΜΕΙΟ
ΚΥΛΙΝΔΡΙΚΟ ΟΡΟΣΗΜΟ–ΜΠΕΤΟΝ
ΑΜΜΩΔΗΣ ΑΚΤΗ
ΒΡΑΧΩΔΗΣ ΑΚΤΗ
ΠΡΑΝΗΣ
ΘΑΛΑΣΣΑ
ΚΤΗΜΑΤΙΚΗ ΥΠΗΡΕΣΙΑ Ν. ΜΕΣΣΗΝΙΑΣ
Καλαμάτα 10-7-2000
ΕΘΕΩΡΗΘΗ
ΚΑΛΑΜΑΤΑ 28-1-1997
Για το Γραφειο Τοπογραφικης
ο προισταμενος
τίθεται υπογραφή και σφραγίδα
ΑΝΤ. ΣΩΦΡΟΝΑΣ
Τοπογραφος Μηχανικος Ε.Μ.Π

ΠΡΑΝΕΣ

18400
18350
18300
18200
18150
18100
-24450

Π25
Α22
Π24
Π26
Α31
Α32
Α33
Α34
Π27
Π28
Κ2
Α30
Κ1
Π23
Α24
Π22
ΑΣΦΑΛΤΟΣ

Α4
Α5
Π4
Π5
Δ12
Δ11
Δ10
Δ9
Δ8
Δ7
Δ6
Δ5
Δ4
Α3
Π3
Α2
Π2
Δ3
Δ2
Α1
Π1
Π31
Δ1
Π30
Π29
Α31

Προκαθορισθείσες οριογραμμές αιγιαλού-παραλίας - παλαιού Αιγιαλού. Αποφ. Νομάρχη: Ν ...
Φ.Ε.Κ : 1528/93 τεύχος Δ

Δ17 Δ16 Δ15 Δ14 Δ13 Δ12 Π5 Α5

ΝΟΜΑΡΧΙΑ ΜΕΣΣΗΝΙΑΣ
ΓΡΑΦΕΙΟ ΤΟΠΟΓΡΑΦΙΚΗΣ

692.ΤΣ

ΠΡΟΣΤ ΠΑΠΑΤΖΙΜΟΠΟΥΛΟΣ ΒΑΣΙΛΗΣ
ΠΑΡΑΤ ΖΩΗΣ ΔΗΜΗΤΡΗΣ

ΤΟΠΟΓΡΑΦΙΚΟ ΔΙΑΓΡΑΜΜΑ

ΚΑΘΟΡΙΣΜΟΥ ΑΙΓΙΑΛΟΥ ΚΑΙ ΠΑΡΑΛΙΑΣ
ΣΤΟ ΔΗΜΟ ΠΥΛΟΥ - ΓΙΑΛΟΒΑΣ
ΝΟΜΟΥ ΜΕΣΣΗΝΙΑΣ

ΠΕΡΙΟΧΗ ΝΕΑ ΜΑΡΙΝΑ ΚΑΣΤΡΟ ΠΥΛΟΥ

ΕΝΔΙΑΦΕΡΟΜΕΝΟΣ ΚΤΗΜΑΤΙΚΗ ΥΠΗΡΕΣΙΑ

ΑΡΜΟΔΙΑ ΟΙΚ ΕΦΟΡΙΑ ΠΥΛΟΥ

ΝΟΜΑΡΧΙΑ ΜΕΣΣΗΝΙΑΣ

ΥΠΟΜΝΗΜΑ

ΚΛΙΜΑΚΑ ΑΠΟΔΟΣΗΣ 1:500
ΕΞΑΡΤΗΣΗ ΚΡΑΤΙΚΟ ΣΥΣΤΗΜΑ DATUM ΑΘΗΝΩΝ


ΕΛΛΕΙΨΟΕΙΔΕΣ BESSEL

ΠΡΟΒΟΛΗ HATT

ΚΕΝΤΡΟ ΦΥΛΛΟΥ ΧΑΡΤΗ F 36 45 ΠΥΛΟΣ
L 01 45

ΥΨΟΜΕΤΡΙΚΗ ΑΝΑΦΟΡΑ ΓΥΣ
ΙΣΟΫΨΕΙΣ ΑΝΑ 0,5 ΜΕΤΡΟ

ΔΙΑΤΑΞΗ ΦΥΛΛΩΝ

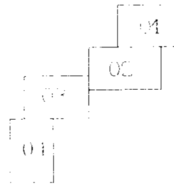

Α Α	Χ	Ψ	Η	
ΝΗΣ ΣΠΑΛΣ	26300 32	17164 78	32 29	ΓΥΣ
Δ ΧΑΡΙΤΟΥ	23017 01	19215 03	66 54	ΓΥΣ
ΣΤΑΣΗ 28	24093 47	18499 18	1 03	
29	24288 40	18187 39	1 33	
30	24367 75	18155 42	0 94	
31	24586 91	18071 86	4 49	
32	24718 82	18071 16	8 22	
33	24759 05	18070 72	11 05	
34	24784 55	18058.50	13 49	
35	24798 54	18040 43	15 41	
36	24816 77	18001 37	19 16	
37	24810 33	17976 54	19 96	
38	24861 03	17933 12	12 54	
39	24883 29	17896 12	14 90	
40	24927 12	17845 62	8 54	
39Α	24928 51	17836 68	[illegible]	
39Β	24888 34	17818 25	[illegible]	

ΚΟΡΥΦΩΝ ΑΙΓΙΑΛΟΥ

Α 1	-24164,49	18188,50
Α 2	-24108,25	18.268,17
Α 3	-24116,75	18.283,08
Α 4	-24098,29	18.363,55
Α 5	-24.085,75	18.366,88

Ο.Ε.Κ. 1920/93

Γ' ΚΟΡΥΦΩΝ ΠΑΡΑΛΙΑΣ

Π 1	-24196,37	18182,49		Έγινε μετατροπή των συντεταγμένων σε προβολή HATT $φ_0$= 36°45' $λ_0$= -1.45 ΠΥΛΟΣ
Π 15	-23819,72	18.588,32		
Π 16	-23796,07	18600,21		
Π 17	-23.727,65	18.700,02		

ΣΥΜΒΟΛΙΣΜΟΙ

ΤΡΙΓΩΝΟΜΕΤΡΙΚΟ ΣΗΜΕΙΟ

ΠΟΛΥΓΩΝΟΜΕΤΡΙΚΟ ΣΗΜΕΙΟ

ΚΙΓΚΛΙΔΩΜΑ ΟΡΘΟΣΗΜΟ ΜΠΕΤΟΝ

ΑΜΜΩΔΗΣ ΑΚΤΗ

ΒΡΑΧΩΔΗΣ ΑΚΤΗ

ΘΑΛΑΣΣΑ

ΠΡΑΝΕΣ

ΠΕΥΚΑ

ΚΤΗΜΑΤΙΚΗ ΥΠΗΡΕΣΙΑ
Ν. ΜΕΣΣΗΝΙΑΣ
Ακριβές Φωτοαντίγραφο
Καλαμάτα 10-7-2000
Ο Προϊστάμενος
Ε.Ο.Α.
Γεώργιος Βλάχος


ΕΘΕΩΡΗΘΗ

ΚΑΛΑΜΑΤΑ 28-6-1997

Από το Γραφείο Τοπογραφικής

Ο Προϊστάμενος
Είναι η υπογραφή κ. σφραγίδα

ΑΝΤ. ΣΩΦΡΟΝΑΣ
Τοπογράφος Μηχανικός Ε.Μ.Π.

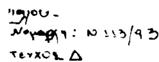

ΥΠΟΜΝΗΜΑ ΕΠΙΤΡΟΠΗΣ


1Το παρόν τοπογραφικό διάγραμμα συνοδεύει την από 27-4-2000 έκθεση της επιτροπής καθορισμού των ορίων του Αιγιαλού και Παραλίας.

(κόκκινη)	οριογραμμή Αιγιαλού
(κυανή)	οριογραμμή Παραλίας
(μπλε)	οριογραμμή Παλαιού Αιγιαλού

Η γραμμή της Παραλίας τίθεται παράλληλα προς τη γραμμή του Αιγιαλού σε απόσταση 10 μέτρων.

Ο ΠΡΟΕΔΡΟΣ

ΤΑ ΜΕΛΗ
1. Τ.Υ. ΓΕΩΡΓΙΟΣ ΗΛΙΟΠΟΥΛΟΣ ΕΦΟΡΙΑΚΟΣ ΠΕ/Α
2. Τ.Υ. Γεώργιος Βλάχος Τοπογράφος Μηχανικός
3. Τ.Υ. ΑΝΑΓΝΩΣΤΟΥ ΝΙΚΟΛΑΟΣ ΛΙΜΕΝΑΡΧΗΣ Λ.Σ.

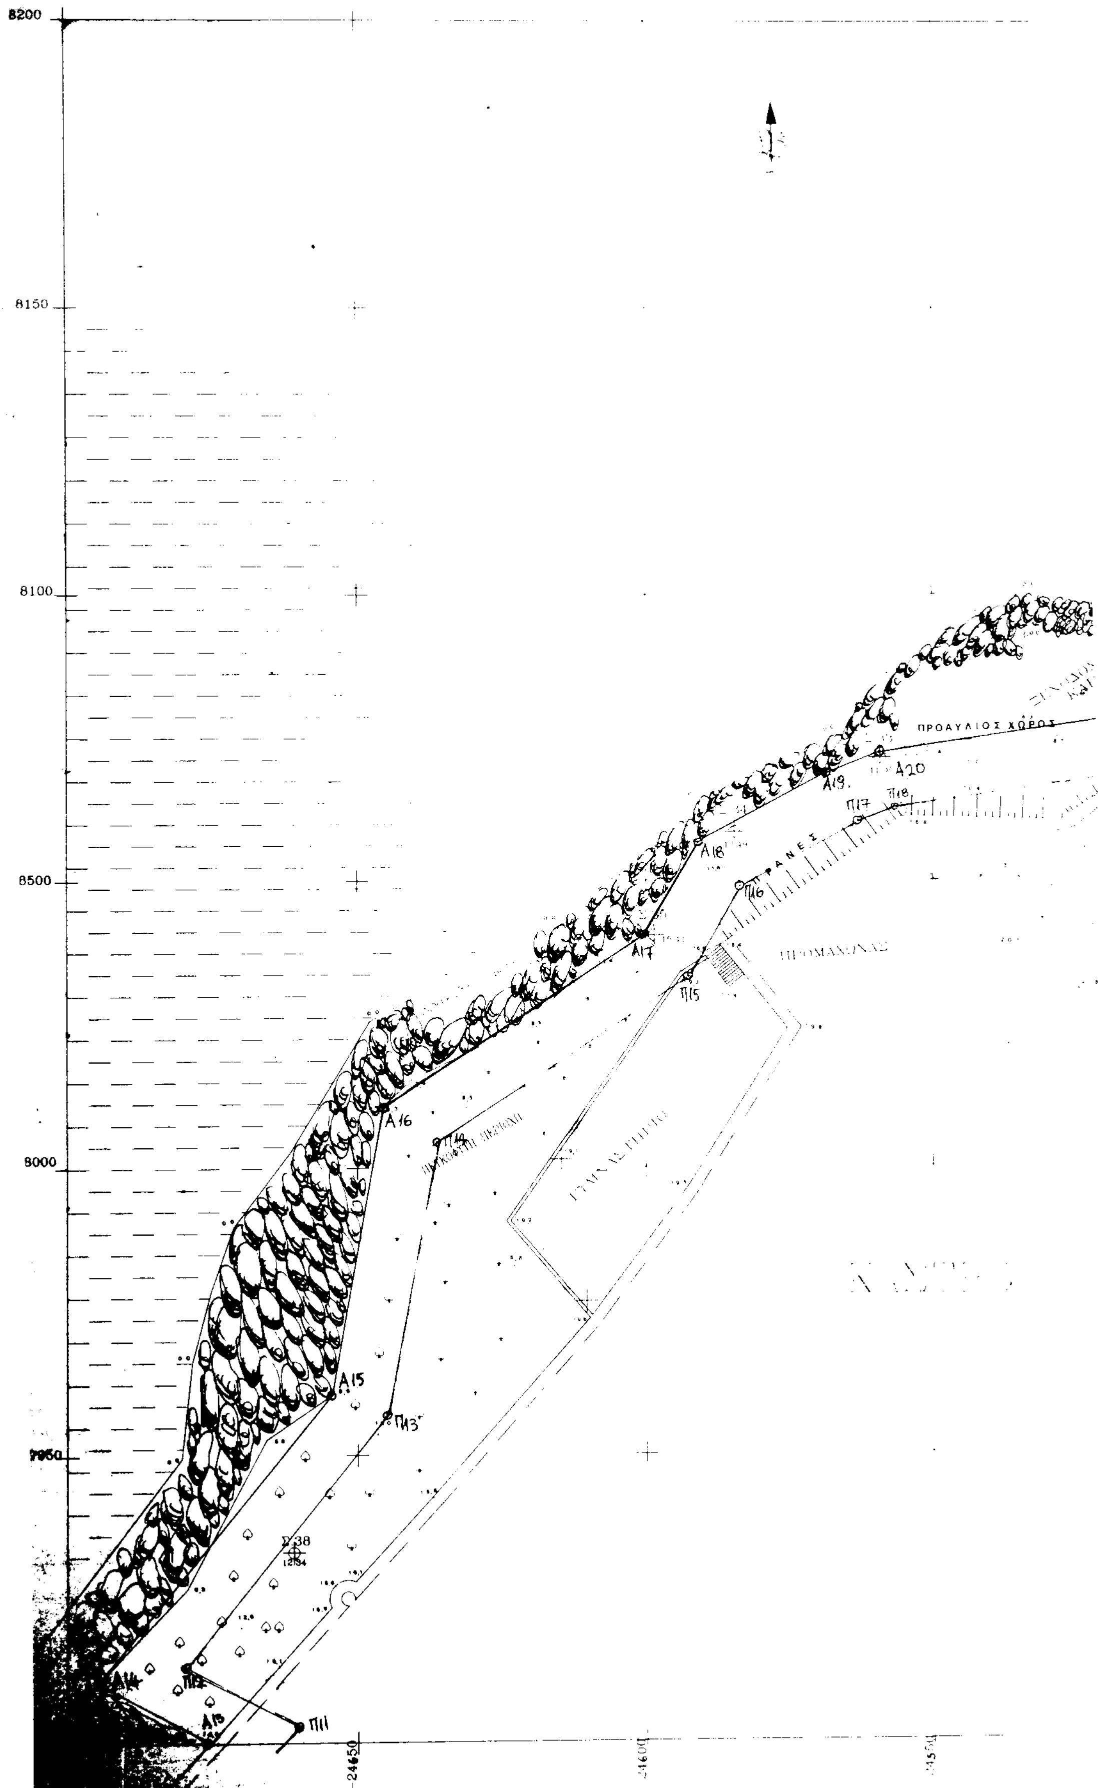
8200
8150
8100
8500
8000
7950
ΠΡΟΑΥΛΙΟΣ ΧΩΡΟΣ
A20
A19
A18
A17
A16
A15
Π16
Π15
Π14
Π13
Π11
Σ38
-2465Ø

ΧΩΡΟΣ

Σ32 Π15

Α21

Α22

Τ21

ΑΣΦΑΛΤΟΣ

ΠΛΑΤΩΜΑ


Σ31

Α23

Π21

38

27-4-2000

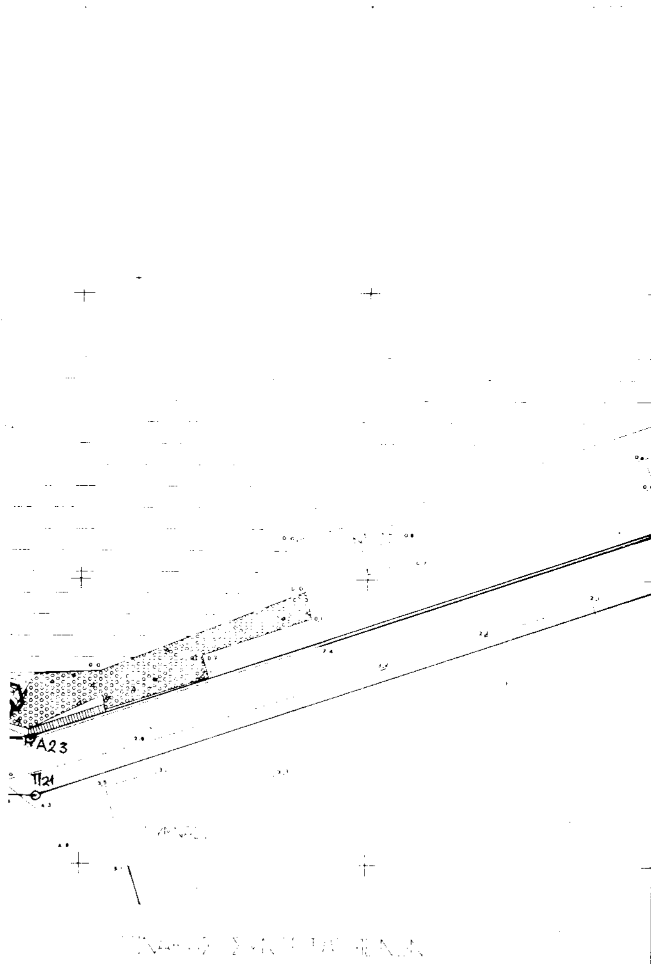

Α Α	Χ	Ψ	Η	
ΝΗΣ ΠΥΛΑΣ	26300 22	17164 78	32 29	ΓΥΣ
Δ ΧΑΡΙΤΟΥ	23017 01	19215 03	66 54	ΓΥΣ
ΣΤΑΣΗ 28	24093 47	18499 18	1 03	
29	24288 49	18187 39	1 33	
30	-24367 75	18155 42	0 94	
31	24586 91	18071 86	4 49	
32	-24718 82	18071 16	8 22	
33	24759 05	18070 72	11 05	
34	24784 55	18058 50	13 49	
35	24798 54	18040 43	15 41	
36	24816 77	18001 37	19 16	
37	-24810 33	17970 54	19 96	
38	24861 03	17933 12	12 54	
39	-24883 29	17896 12	14 90	
40	-24927 12	17845 62	8 54	
39Α	24928 51	17836 68		
39Β	24888 34	17818 25		

(ΕΞΑΡΤΗΣΗΣ)

ΟΡΟΣΗΜΟ 7	-24832,75	17326,81
8	-24827,13	17375,09
9	-24833,51	17422,75
10	-24773,45	17425,77
11	-24748,80	17426,60
12	-24736,76	17477,79
13	-24773,09	17518,50
14	-24826,38	17538,59

-24350 -24300 -24250

ΝΟΜΑΡΧΙΑ ΜΕΣΣΗΝΙΑΣ
ΓΡΑΦΕΙΟ ΤΟΠΟΓΡΑΦΙΚΗΣ
692.ΤΣ

ΠΡΟΙΣΤ ΠΑΠΑΤΖΙΜΟΠΟΥΛΟΣ ΒΑΣΙΛΗΣ
ΠΑΡΑΤ ΖΩΗΣ ΔΗΜΗΤΡΗΣ

ΤΟΠΟΓΡΑΦΙΚΟ ΔΙΑΓΡΑΜΜΑ

ΚΑΘΟΡΙΣΜΟΥ ΑΙΓΙΑΛΟΥ ΚΑΙ ΠΑΡΑΛΙΑΣ
ΣΤΟ ΔΗΜΟ ΠΥΛΟΥ-ΓΙΑΛΟΒΑΣ
ΝΟΜΟΥ ΜΕΣΣΗΝΙΑΣ

ΠΕΡΙΟΧΗ ΝΕΑ ΜΑΡΙΝΑ - ΚΑΣΤΡΟ ΠΥΛΟΥ

ΕΝΔΙΑΦΕΡΟΜΕΝΟΣ ΚΤΗΜΑΤΙΚΗ ΥΠΗΡΕΣΙΑ

ΑΡΜΟΔΙΑ ΟΙΚ ΕΦΟΡΙΑ ΠΥΛΟΥ

ΝΟΜΑΡΧΙΑ ΜΕΣΣΗΝΙΑΣ


ΥΠΟΜΝΗΜΑ

ΚΛΙΜΑΚΑ ΑΠΟΔΟΣΗΣ 1:500
ΕΞΑΡΤΗΣΗ ΚΡΑΤΙΚΟ ΣΥΣΤΗΜΑ DATUM ΑΘΗΝΩΝ

ΕΛΛΕΙΨΟΕΙΔΕΣ BESSEL
ΠΡΟΒΟΛΗ HATT
ΚΕΝΤΡΟ ΦΥΛΛΟ ΧΑΡΤΗ F = 36 45 ΠΥΛΟΣ
L = -01 45

ΥΨΟΜΕΤΡΙΚΗ ΑΦΕΤΗΡΙΑ Γ.Υ.Σ
ΙΣΟΔΙΑΣΤΑΣΗ 0 5 ΜΕΤΡΟ

ΔΙΑΤΑΞΗ ΦΥΛΛΩΝ

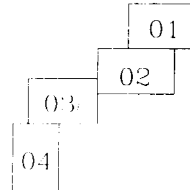


ΣΥΜΒΟΛΙΣΜΟΙ


ΤΡΙΓΩΝΟΜΕΤΡΙΚΟ ΣΗΜΕΙΟ
ΠΟΛΥΓΩΝΟΜΕΤΡΙΚΟ ΣΗΜΕΙΟ
ΚΥΛΙΝΔΡΙΚΟ ΟΡΟΣΗΜΟ - ΜΠΕΤΟΝ
ΑΜΜΩΔΗΣ ΑΚΤΗ
ΒΡΑΧΩΔΗΣ ΑΚΤΗ
ΘΑΛΑΣΣΑ
ΠΡΑΝΕΣ
ΠΕΤΚΑ

ΚΤΗΜΑΤΙΚΗ ΥΠΗΡΕΣΙΑ Ν. ΜΕΣΣΗΝΙΑΣ
Ακριβές Φωτοαντίγραφο
Καλαμάτα 7-10-2000
Ο Προϊστάμενος
κ.α.α.
Γεώργιος Βλάχος
Τοπογράφος - Μηχανικός

ΕΘΕΩΡΗΘΗ
ΚΑΛΑΜΑΤΑ 28-1-1997
Για το Γραφειο Τοπογραφικης
ο προισταμενος
Τίθεται υπογραφή ή Σφραγίδα

ΑΝΤ. ΣΩΦΡΟΝΑΣ
Τοπογραφος Μηχανικος Ε.Μ.Π.

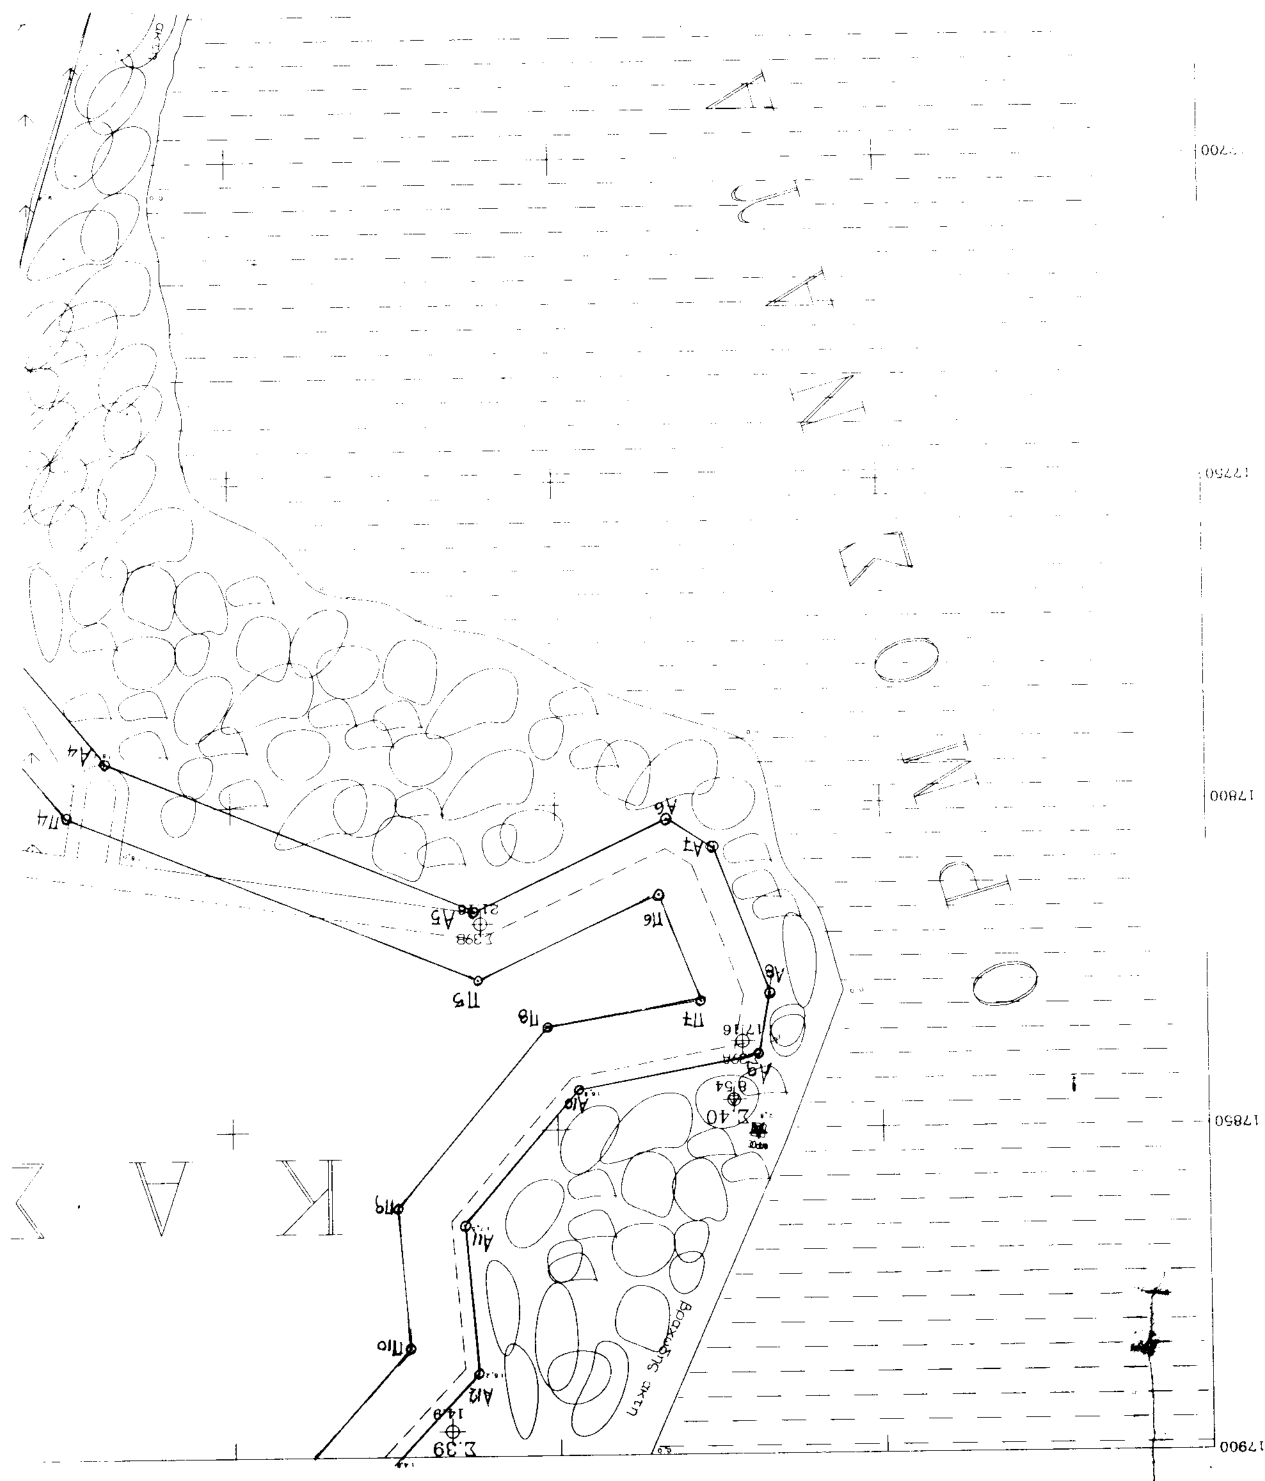

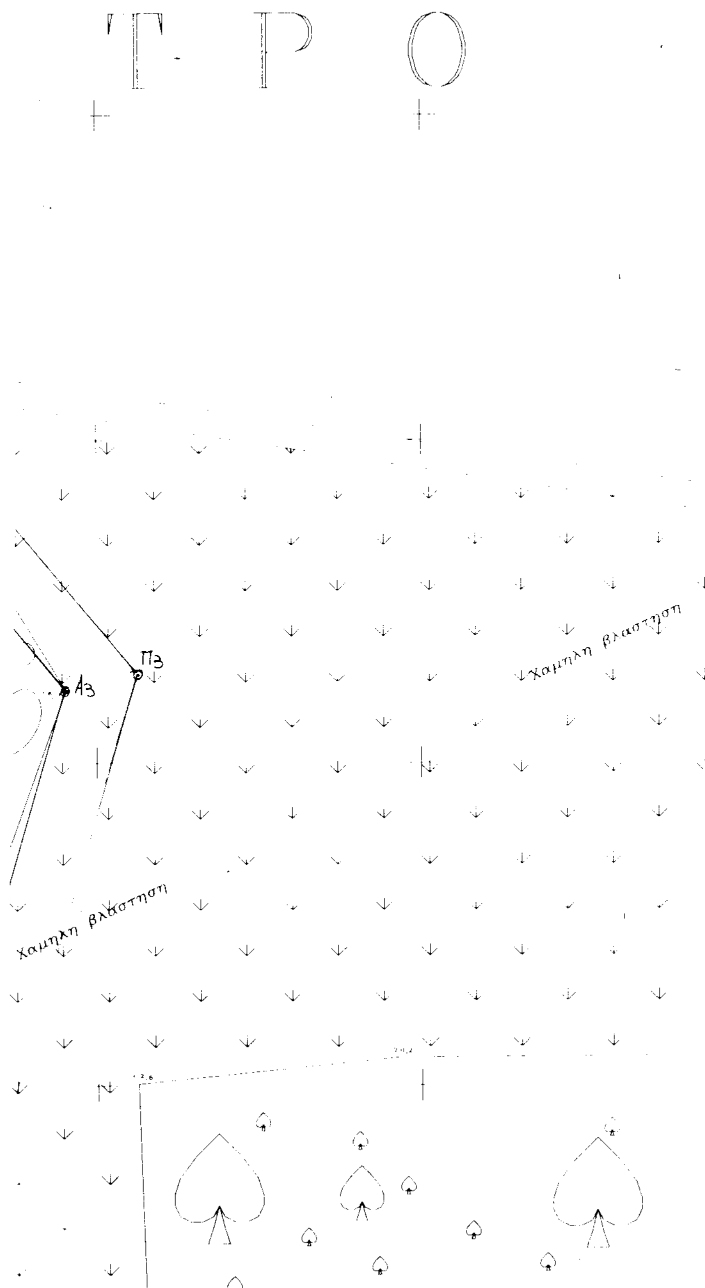

ΝΟΜΑΡΧΙΑ ΜΕΣΣΗΝΙΑΣ 692.ΤΣ
ΓΡΑΦΕΙΟ ΤΟΠΟΓΡΑΦΙΚΗΣ

ΠΡΟΙΣΤ. ΠΑΠΑΤΖΙΜΟΠΟΥΛΟΣ ΒΑΣΙΛΗΣ
ΠΑΡΑΤ. ΖΩΗΣ ΔΗΜΗΤΡΗΣ

ΤΟΠΟΓΡΑΦΙΚΟ ΔΙΑΓΡΑΜΜΑ
ΚΑΘΟΡΙΣΜΟΥ ΑΙΓΙΑΛΟΥ ΚΑΙ ΠΑΡΑΛΙΑΣ
ΣΤΟ ΔΗΜΟ ΠΥΛΟΥ ΓΙΑΛΟΒΑΣ
ΝΟΜΟΥ ΜΕΣΣΗΝΙΑΣ

ΠΕΡΙΟΧΗ: ΝΕΑ ΜΑΡΙΝΑ ΚΑΣΤΡΟ ΠΥΛΟΥ

ΕΝΔΙΑΦΕΡΟΜΕΝΟΣ: ΚΤΗΜΑΤΙΚΗ ΥΠΗΡΕΣΙΑ

ΑΡΜΟΔΙΑ ΟΙΚ.ΕΦΟΡΙΑ: ΠΥΛΟΥ

ΝΟΜΑΡΧΙΑ: ΜΕΣΣΗΝΙΑΣ

ΥΠΟΜΝΗΜΑ

ΚΛΙΜΑΚΑ ΑΠΟΔΟΣΗΣ : 1:500
ΕΞΑΡΤΗΣΗ: ΚΡΑΤΙΚΟ ΣΥΣΤΗΜΑ DATUM ΑΘΗΝΩΝ


ΕΛΛΕΙΨΟΕΙΔΕΣ: BESSEL

ΠΡΟΒΟΛΗ: HATT

ΚΕΝΤΡΟ ΦΥΛΛΟ ΧΑΡΤΗ: F 36 45 ΠΥΛΟΣ
L 01 45


ΥΨΟΜΕΤΡΙΚΗ ΑΦΕΤΗΡΙΑ: Γ.Υ.Σ.
ΙΣΟΔΙΑΣΤΑΣΗ: 0.5 ΜΕΤΡΟ

ΔΙΑΤΑΞΗ ΦΥΛΛΩΝ

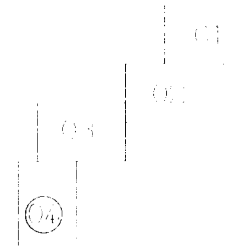

ΣΥΜΒΟΛΙΣΜΟΙ

ΤΡΙΓΩΝΟΜΕΤΡΙΚΟ ΣΗΜΕΙΟ
ΠΟΛΥΓΩΝΟΜΕΤΡΙΚΟ ΣΗΜΕΙΟ
ΚΥΛΙΝΔΡΙΚΟ ΟΡΟΣΗΜΟ ΜΠΕΤΟΝ

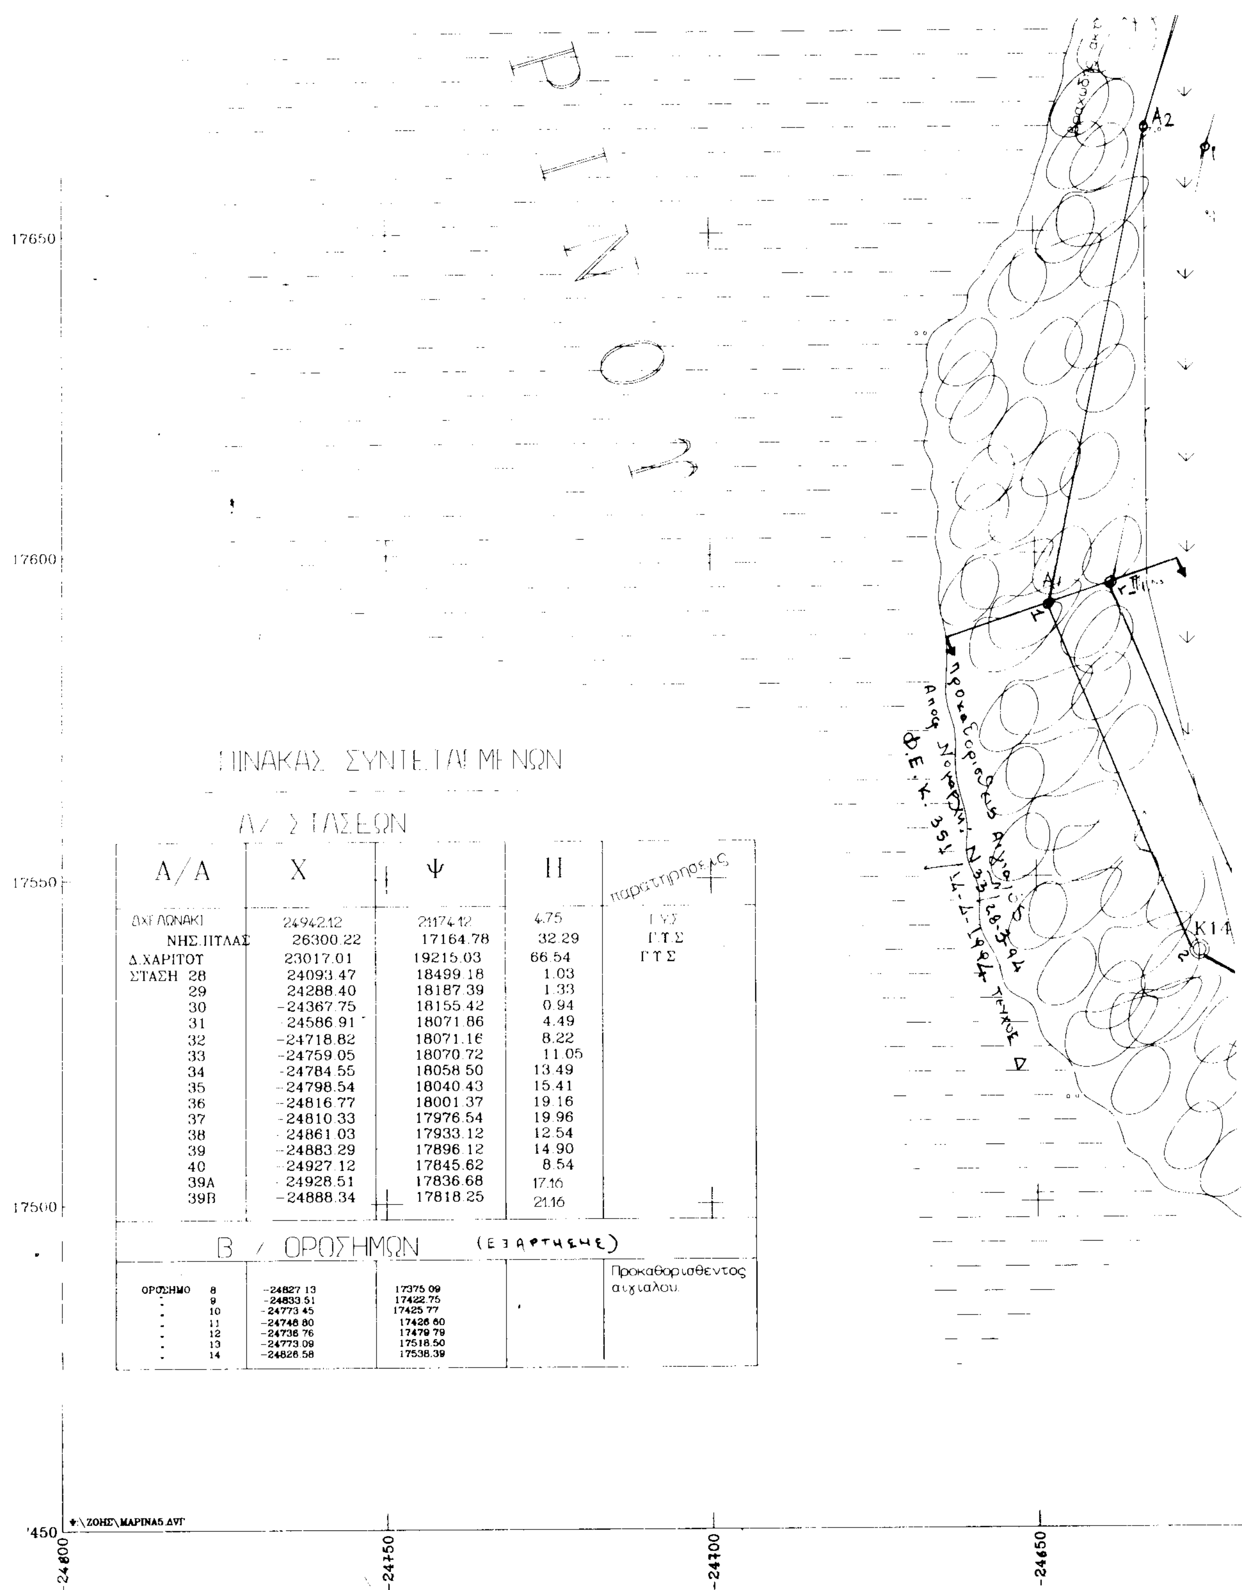


ΠΙΝΑΚΑΣ ΣΥΝΤΕΤΑΓΜΕΝΩΝ

Α/ ΣΤΑΣΕΩΝ

Α/Α	Χ	Ψ	Η	παρατηρησεις
ΔΧΕΛΩΝΑΚΙ	24942.12	21174.12	4.75	ΓΥΣ
ΝΗΣ.ΠΙΤΛΑΣ	26300.22	17164.78	32.29	Γ.Υ.Σ
Δ.ΧΑΡΙΤΟΥ	23017.01	19215.03	66.54	ΓΥΣ
ΣΤΑΣΗ 28	24093.47	18499.18	1.03	
29	24288.40	18187.39	1.33	
30	-24367.75	18155.42	0.94	
31	24586.91	18071.86	4.49	
32	-24718.82	18071.16	8.22	
33	-24759.05	18070.72	11.05	
34	-24784.55	18058.50	13.49	
35	-24798.54	18040.43	15.41	
36	-24816.77	18001.37	19.16	
37	-24810.33	17976.54	19.96	
38	24861.03	17933.12	12.54	
39	-24883.29	17896.12	14.90	
40	-24927.12	17845.62	8.54	
39A	24928.51	17836.68	17.16	
39B	-24888.34	17818.25	21.16	

Β/ ΟΡΟΣΗΜΩΝ (ΕΞΑΡΤΗΣΗΣ)

ΟΡΟΣΗΜΟ 8	-24827.13	17375.09		Προκαθορισθεντος αιγιαλου.
9	-24833.51	17422.75		
10	-24773.45	17425.77		
11	-24746.80	17426.60		
12	-24736.76	17479.79		
13	-24773.09	17518.50		
14	-24826.58	17538.39		

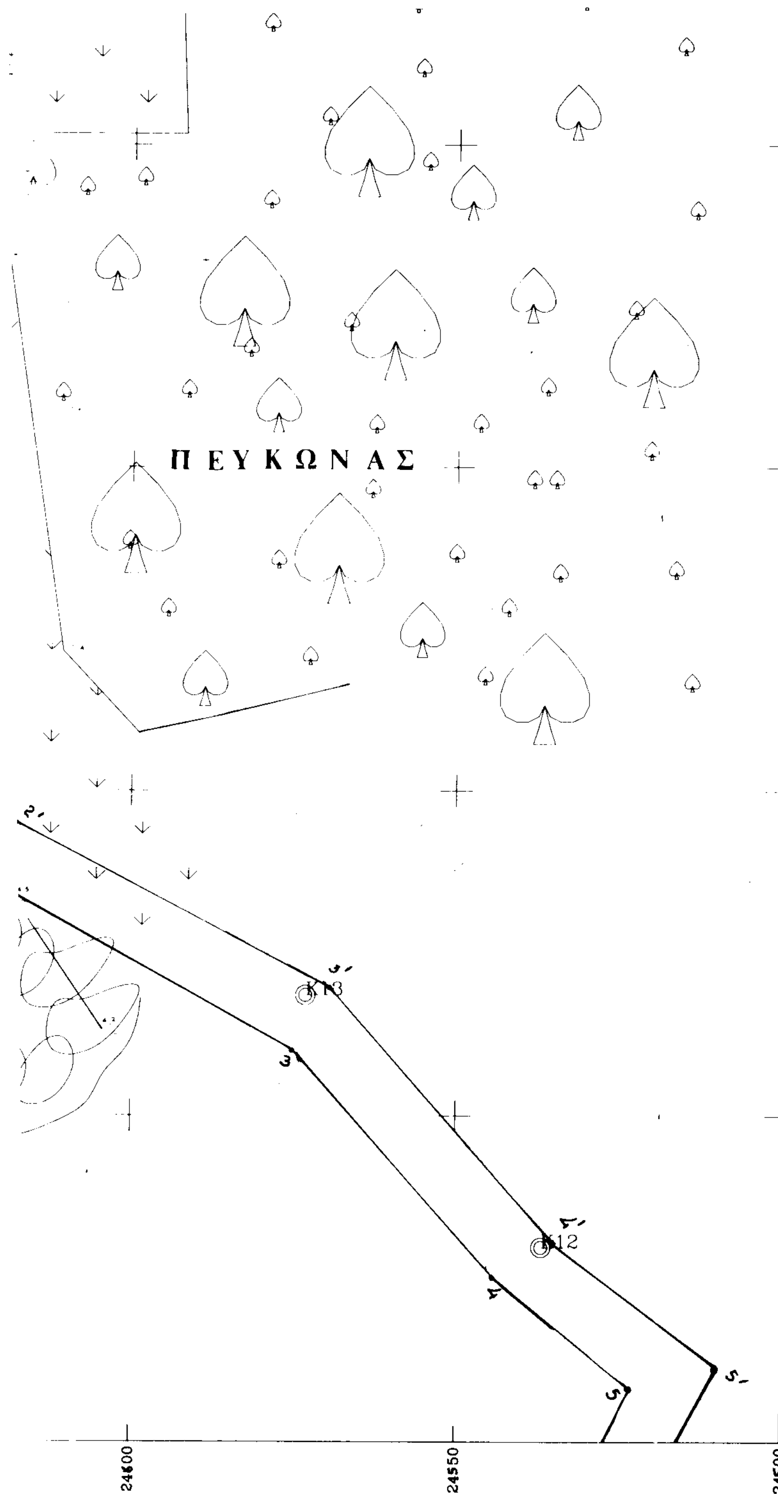

ΑΜΜΩΔΗΣ ΑΚΤΗ

ΒΡΑΧΩΔΗΣ ΑΚΤΗ

ΘΑΛΑΣΣΑ

ΠΡΑΝΕΣ

ΠΕΥΚΑ

ΚΤΗΜΑΤΙΚΗ ΥΠΗΡΕΣΙΑ
Ν. ΜΕΣΣΗΝΙΑΣ
Ακριβές Φωτοαντίγραφο
Καλαμάτα 10-7-2000
Ο Προϊστάμενος

ΕΘΕΩΡΗΘΗ

ΚΑΛΑΜΑΤΑ 28 - 1 - 1997

Για το Γραφειο Τοπογραφικης

ο προισταμενος

ΑΝΤ. ΣΩΦΡΟΝΑΣ
Τοπογραφος Μηχανικος Ε.Μ.Π

ΕΘΝΙΚΟ ΤΥΠΟΓΡΑΦΕΙΟ
Για τεχνικούς λόγους στο σχεδιάγραμμα έγινε σμίκρυνση κατά ποσοστό 43 %

ΥΠΟΜΝΗΜΑ ΕΠΙΤΡΟΠΗΣ

Το παρον τοπογραφικο διαγραμμα συνοδευει την απο 27-4-2000 εκθεση της επιτροπης καθορισμου των οριων του Αιγιαλου και Παραλιας.-

2. ———— (κοκκινη) οριογραμμη Αιγιαλου
———— (κιτρινη) οριογραμμη Παραλιας
— — — (μπλε) οριογραμμη Παλαιου Αιγιαλου

3. Η γραμμη της Παραλιας τιθεται παραλληλα προς τη γραμμη του Αιγιαλου σε αποσταση 10 μετρων -

Ο ΠΡΟΕΔΡΟΣ

ΤΑ ΜΕΛΗ
1 Τ.Υ.
2 Τ.Υ.
3 Τ.Υ.

ΕΘΝΙΚΟ ΤΥΠΟΓΡΑΦΕΙΟ

ΕΦΗΜΕΡΙΔΑ ΤΗΣ ΚΥΒΕΡΝΗΣΕΩΣ

ΚΑΠΟΔΙΣΤΡΙΟΥ 34 * ΑΘΗΝΑ 104 32 * TELEX 223211 YPET GR * FAX 52 34 312
ΗΛΕΚΤΡΟΝΙΚΗ ΔΙΕΥΘΥΝΣΗ: http: www.et.gr
e-mail: webmaster @ et.gr

ΥΠΗΡΕΣΙΕΣ ΕΞΥΠΗΡΕΤΗΣΗΣ ΠΟΛΙΤΩΝ

ΚΕΝΤΡΙΚΗ ΥΠΗΡΕΣΙΑ
Σολωμού 51

Πληροφορίες δημοσιευμάτων Α.Ε. - Ε.Π.Ε.	5225 761 - 5230 841
Πληροφορίες δημοσιευμάτων λοιπών Φ.Ε.Κ.	5225 713 - 5249 547
Πώληση Φ.Ε.Κ.	5239 762
Φωτοαντίγραφα παλαιών Φ.Ε.Κ.	5248 141
Βιβλιοθήκη παλαιών Φ.Ε.Κ.	5248 188
Οδηγίες για δημοσιεύματα Α.Ε. - Ε.Π.Ε.	5248 785
Εγγραφή Συνδρομητών Φ.Ε.Κ. και αποστολή Φ.Ε.Κ.	5248 320

ΠΕΡΙΦΕΡΕΙΑΚΑ ΓΡΑΦΕΙΑ ΠΩΛΗΣΗΣ Φ.Ε.Κ.

ΘΕΣΣΑΛΟΝΙΚΗ - Βασ. Όλγας 227 - Τ.Κ. 54100	(031) 423 956
ΠΕΙΡΑΙΑΣ - Νικήτα 6-8 Τ.Κ. 185 31	4135 228
ΠΑΤΡΑ - Κορίνθου 327 - Τ.Κ. 262 23	(061) 6381 100
ΙΩΑΝΝΙΝΑ - Διοικητήριο Τ.Κ. 450 44	(0651) 87215
ΚΟΜΟΤΗΝΗ - Δημοκρατίας 1 Τ.Κ. 691 00	(0531) 22 858
ΛΑΡΙΣΑ - Διοικητήριο Τ.Κ. 411 10	(041) 597449
ΚΕΡΚΥΡΑ - Σαμαρά 13 Τ.Κ. 491 00	(0661) 89 127 / 89 120
ΗΡΑΚΛΕΙΟ - Πλ. Ελευθερίας 1, Τ.Κ. 711 10	(081) 396 223
ΛΕΣΒΟΣ - Πλ. Κωνσταντινουπόλεως Τ.Κ. 811 00 Μυτιλήνη	(0251) 46 888 / 47 533

ΤΙΜΗ ΠΩΛΗΣΗΣ ΦΥΛΛΩΝ ΕΦΗΜΕΡΙΔΟΣ ΤΗΣ ΚΥΒΕΡΝΗΣΕΩΣ

- Για τα ΦΕΚ από 1 μέχρι 8 σελίδες 200 δρχ.
- Για τα ΦΕΚ από 8 σελίδες και πάνω η τιμή πώλησης κάθε φύλλου (8σέλιδου ή μέρους αυτού) προσαυξάνεται κατά 100 δρχ. ανά 8σέλιδο ή μέρος αυτού.
- Για τα ΦΕΚ του Τεύχους Προκηρύξεων Α.Σ.Ε.Π. ανεξαρτήτως αριθμού σελίδων δρχ. 100. (Σε περίπτωση Πανελλήνιου Διαγωνισμού η τιμή θα προσαυξάνεται κατά δρχ. 100 ανά 8σέλιδο ή μέρος αυτού).

ΕΤΗΣΙΕΣ ΣΥΝΔΡΟΜΕΣ Φ.Ε.Κ.

Τεύχος	Κ.Α.Ε. Προϋπολογισμού 2531	Κ.Α.Ε. εσόδου υπέρ ΤΑΠΕΤ 3512
Α΄ (Νόμοι, Π.Δ., Συμβάσεις κ.λπ.)	60.000 δρχ.	3.000 δρχ.
Β΄ (Υπουργικές αποφάσεις κ.λπ.)	70.000 »	3.500 »
Γ΄ (Διορισμοί, απολύσεις κ.λπ. Δημ. Υπαλλήλων)	15.000 »	750 »
Δ΄ (Απαλλοτριώσεις, πολεοδομία κ.λπ.)	70.000 »	3.500 »
Αναπτυξιακών Πράξεων (Τ.Α.Π.Σ.)	30.000 »	1.500 »
Ν.Π.Δ.Δ. (Διορισμοί κ.λπ. προσωπικού Ν.Π.Δ.Δ.)	15.000 »	750 »
Παράρτημα (Προκηρύξεις θέσεων ΔΕΠ κ.τ.λ.)	5.000 »	250 »
Δελτίο Βιομηχανικής Ιδιοκτησίας (Δ.Ε.Β.Ι.)	10.000 »	500 »
Ανωτάτου Ειδικού Δικαστηρίου (Α.Ε.Δ.)	3.000 »	150 »
Προκηρύξεων Α.Σ.Ε.Π.	10.000 »	500 »
Ανωνύμων Εταιρειών & Ε.Π.Ε.	300.000 »	15.000 »
Διακηρύξεων Δημοσίων Συμβάσεων (Δ.Δ.Σ.)	50.000 »	2.500 »
ΓΙΑ ΟΛΑ ΤΑ ΤΕΥΧΗ ΕΚΤΟΣ Α.Ε. & Ε.Π.Ε.	300.000 »	15.000 »

* Οι συνδρομές του εσωτερικού προπληρώνονται στα Δημόσια Ταμεία που δίνουν αποδεικτικό είσπραξης (διπλότυπο) το οποίο με τη φροντίδα του ενδιαφερομένου πρέπει να στέλνεται στην Υπηρεσία του Εθνικού Τυπογραφείου.
* Οι συνδρομές του εξωτερικού επιβαρύνονται με το διπλάσιο των ανωτέρω τιμών.
* Η πληρωμή του υπέρ ΤΑΠΕΤ ποσοστού που αντιστοιχεί σε συνδρομές, εισπράττεται από τα Δημόσια Ταμεία.
* Οι συνδρομητές του εξωτερικού μπορούν να στέλνουν το ποσό του ΤΑΠΕΤ μαζί με το ποσό της συνδρομής.
* Οι Νομαρχιακές Αυτοδιοικήσεις, οι Δήμοι, οι Κοινότητες ως και οι επιχειρήσεις αυτών πληρώνουν το μισό χρηματικό ποσό της συνδρομής και ολόκληρο το ποσό υπέρ του ΤΑΠΕΤ.
* Η συνδρομή ισχύει για ένα χρόνο, που αρχίζει την 1η Ιανουαρίου και λήγει την 31η Δεκεμβρίου του ίδιου χρόνου. Δεν εγγράφονται συνδρομητές για μικρότερο χρονικό διάστημα.
* Η εγγραφή ή ανανέωση της συνδρομής πραγματοποιείται το αργότερο μέχρι τον Μάρτιο κάθε έτους.
* Αντίγραφα διπλοτύπων, ταχυδρομικές επιταγές και χρηματικά γραμμάτια δεν γίνονται δεκτά.

Οι υπηρεσίες εξυπηρέτησης των πολιτών λειτουργούν καθημερινά από 08.00΄ έως 13.00΄

ΑΠΟ ΤΟ ΕΘΝΙΚΟ ΤΥΠΟΓΡΑΦΕΙΟ